

LE
PACIFI
QUE





Situé dans le quartier des Alliés, Le Pacifique est une ancienne friche industrielle réhabilitée dans une ambiance feutrée et chaleureuse.

Le Pacifique est un des 13 Centres de Développement Chorégraphique Nationaux (CDCN) qui ont pour mission le soutien à la création, la diffusion, l'éducation artistique et culturelle et la formation.



SA LOCALISATION

Le Pacifique CDCN
30 chemin des Alpins
38100 Grenoble

- 40 mn à pied de la gare de Grenoble
- 20 mn en transports en commun
- 10 mn en vélo

Venir en transports en commun :

- Tram E, arrêt Alliés (7' à pied)
- Bus C5, arrêt Marché d'Interêt National (4' à pied)
- Bus C3, 16, arrêt Eugène Sue (6' à pied)



CONFIGURATION

750m² d'espace pour s'adapter à la taille et à l'esprit de chaque évènement.

Surface par studios :

Studio Nord : 280m²

Studio Sud : 180m²

Studio Altiplano : 175m²

Surface du patio : 100m²

Capacité totale de l'ERP : 300 personnes

Capacité par espace :

Studio Nord : 177 personnes

Studio Sud : 49 personnes

Studio Altiplano : 49 personnes

Possibilité d'amménager les espaces en mode cocktail, conférence, dîner, réunions, tout est modulable selon votre évènement.

Devis personnalisé sur demande

LE PATIO



LE PATIO



LE PATIO



ESPACE NORD

280m² // 177 personnes

Gradins : 103 places assises avec régie



ESPACE NORD



ESPACE NORD



ESPACE NORD



ESPACE ALTIPLANO

175m2 // 49 personnes

1 vestiaire / 2 toilettes

1 cuisine avec micro-onde / évier

Pas d'accès PMR (pas de possibilité de location seule)



ESPACE ALTIPLANO



ESPACE SUD

180m2 // 49 personnes



ESPACE SUD



ESPACE SUD



ESPACE SUD



ESPACES COMMUNS

ENTREE



ESPACES COMMUNS

PETIT ESPACE CUISINE

1 lave-vaisselle
2 micros-ondes
1 frigo



1 vestiaire collectif

3 douches

4 Toilettes





TECHNIQUE

En fonction de votre évènement, nous pouvons mettre à disposition du matériel et/ou services techniques :

Régie lumière

Régie son

Projecteurs

Vidéoprojecteur

Chaises/tables

Micros


Ecran géant

Paperboards


...

Discutons ensemble de votre projet et adaptons-le au mieux !

PLAN

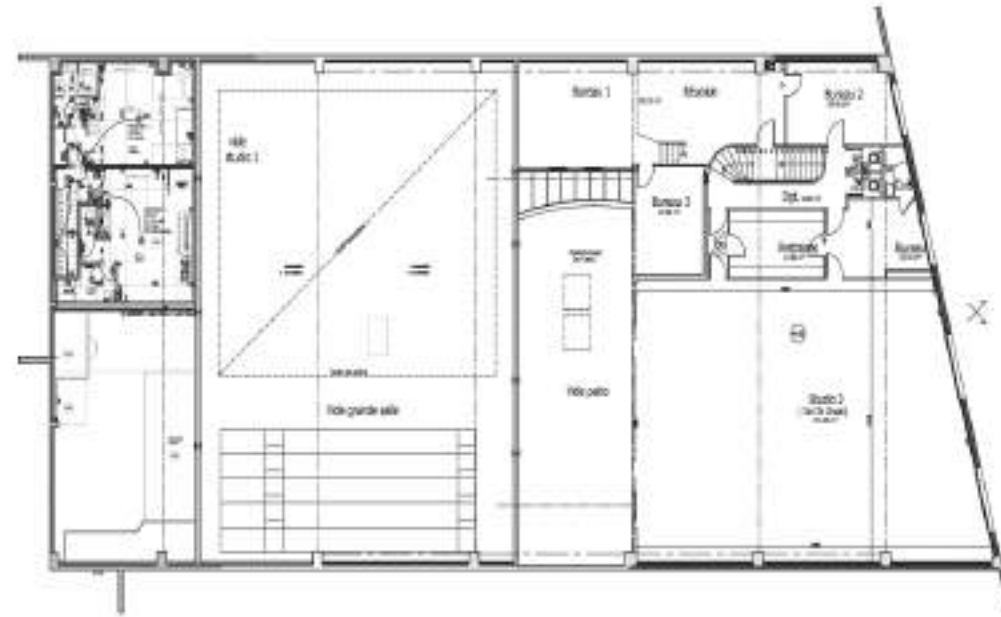

1er ETAGE

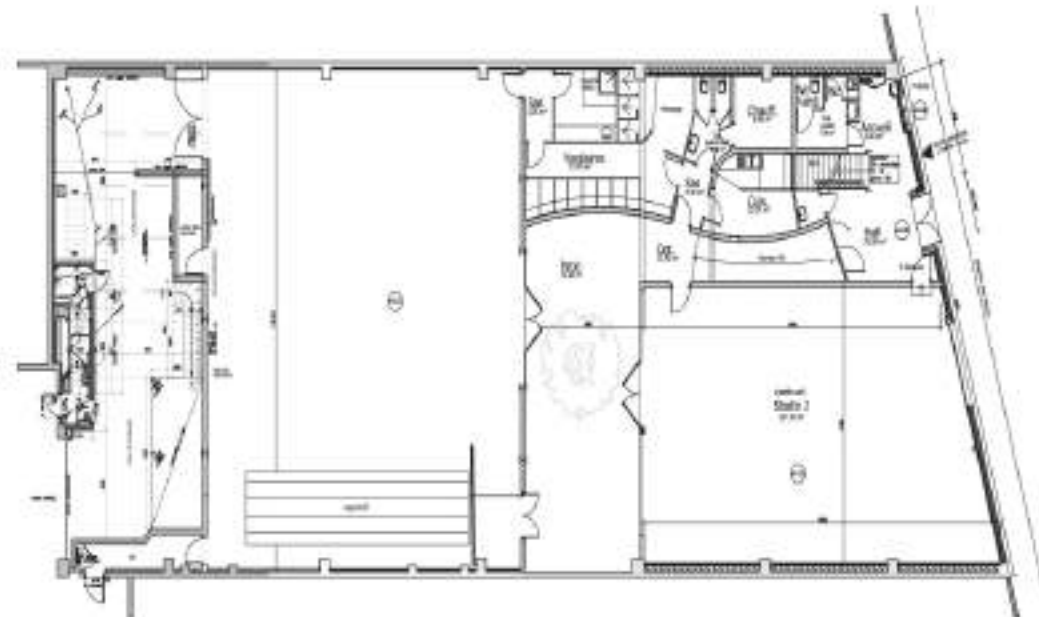

REZ DE SOL

PLANS

6/200
1/200



PACIFIQUE - CDC
Aménagement Résidence d'Artists
Genève

15/11/2017

OPTION PACIFIQUE

Le Pacifique vous propose son savoir-faire de pratiques sensibles autour du soin, pour vous détendre et/ou vous énergiser, en s'adaptant à tous les corps et conditions physiques :

Pratique de réveil du corps : cette proposition crescendo, sur de la musique, va de la relaxation à une mise en mouvement, à l'écoute de son corps !

La bonne idée : au début de la journée, cette pratique vous permet de débiter activement votre programme !

Pratique de sieste « Pour en Profiter »* : offrez-vous un temps d'intégration, de régénération, d'harmonisation !

La bonne idée : entre deux temps ou avant un bilan, cette proposition vous remet les idées au clair !

Pratique d'attention avec les outils du Pacifique :

La bonne idée : une intervention avec notre outil Danse tout terrain stimule votre créativité !

Nous serions ravi·es de proposer une pratique adaptée à vos besoins et à vos envies, discutons-en ensemble !

**Pratique transmise à l'équipe du Pacifique par la chorégraphe Catherine Contour.*





APPARTEMENT T1



APPARTEMENT T1

Surface : 20m²

Equipements :

1 cuisine


1 micro-ondes

1 frigo

2 lits 1 personne (draps et linge de toilettes fournis)

1 salle de bain avec douche et toilettes

Pas d'accès PMR

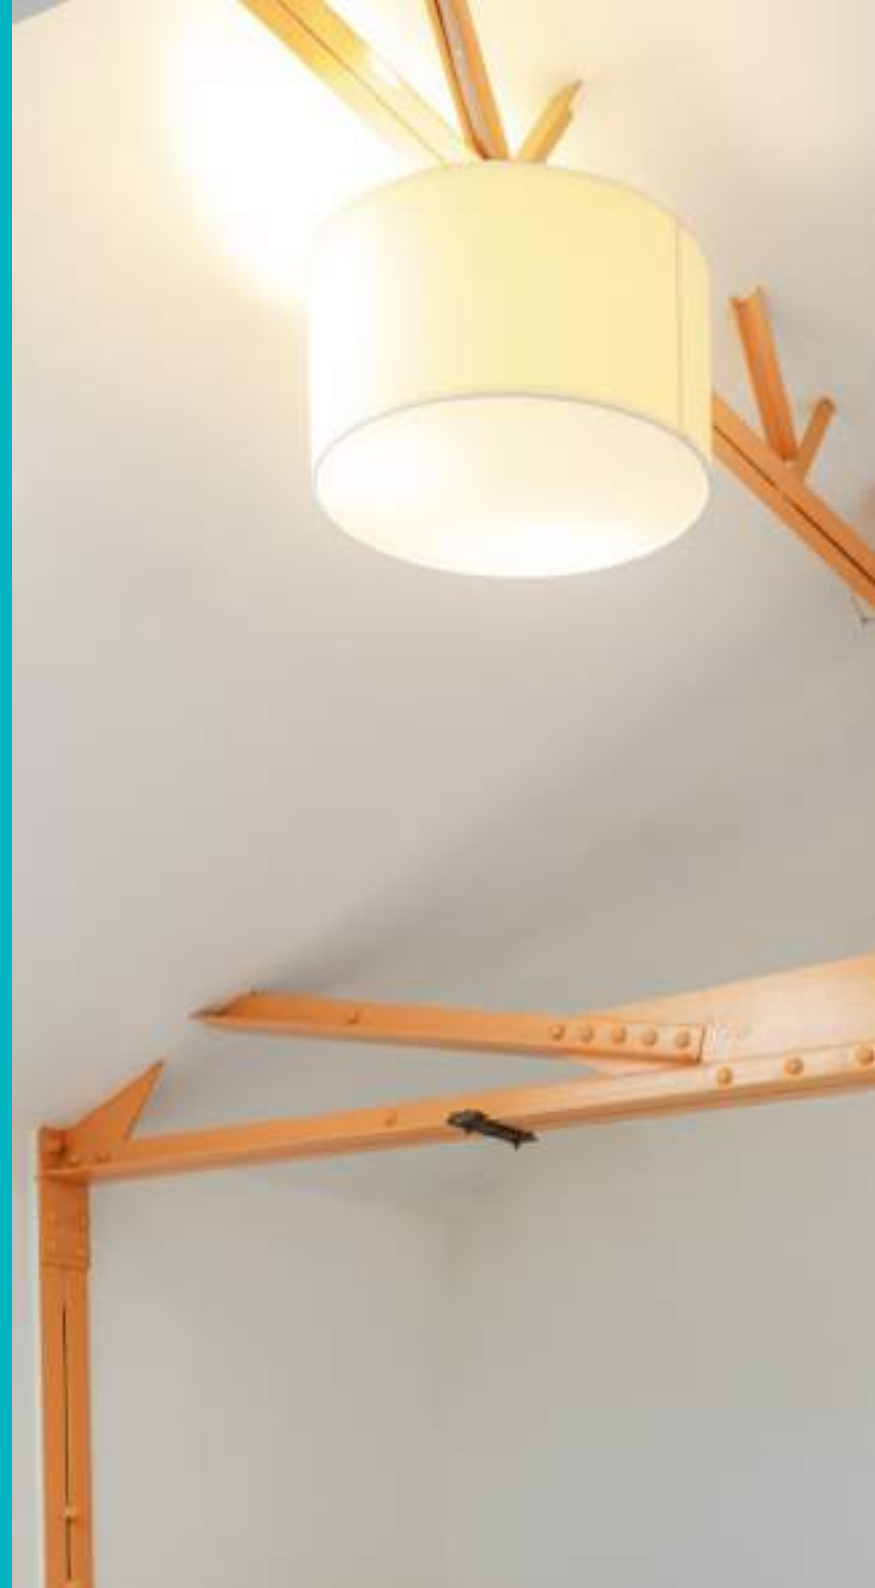

APPARTEMENT T3



APPARTEMENT T3



Surface : 45m²

Equipements :

1 cuisine

1 micro-ondes

1 frigo

3 lits 2 personnes

1 lit 1 personne (draps
et linge de toilettes
fournis)

1 canapé convertible

1 salle de bain avec
douche et toilettes

Pas d'accès PMR



CONTACT

Contactez-nous, parlez-nous de votre évènement,
imaginons et organisons-le ensemble !

Devis personnalisé sur demande

contact@lepacifique-grenoble.com

*Photos : Pascale Cholette /
p.17-18 : Elma Plaza
p.26 -27 : Lydie Roure*

